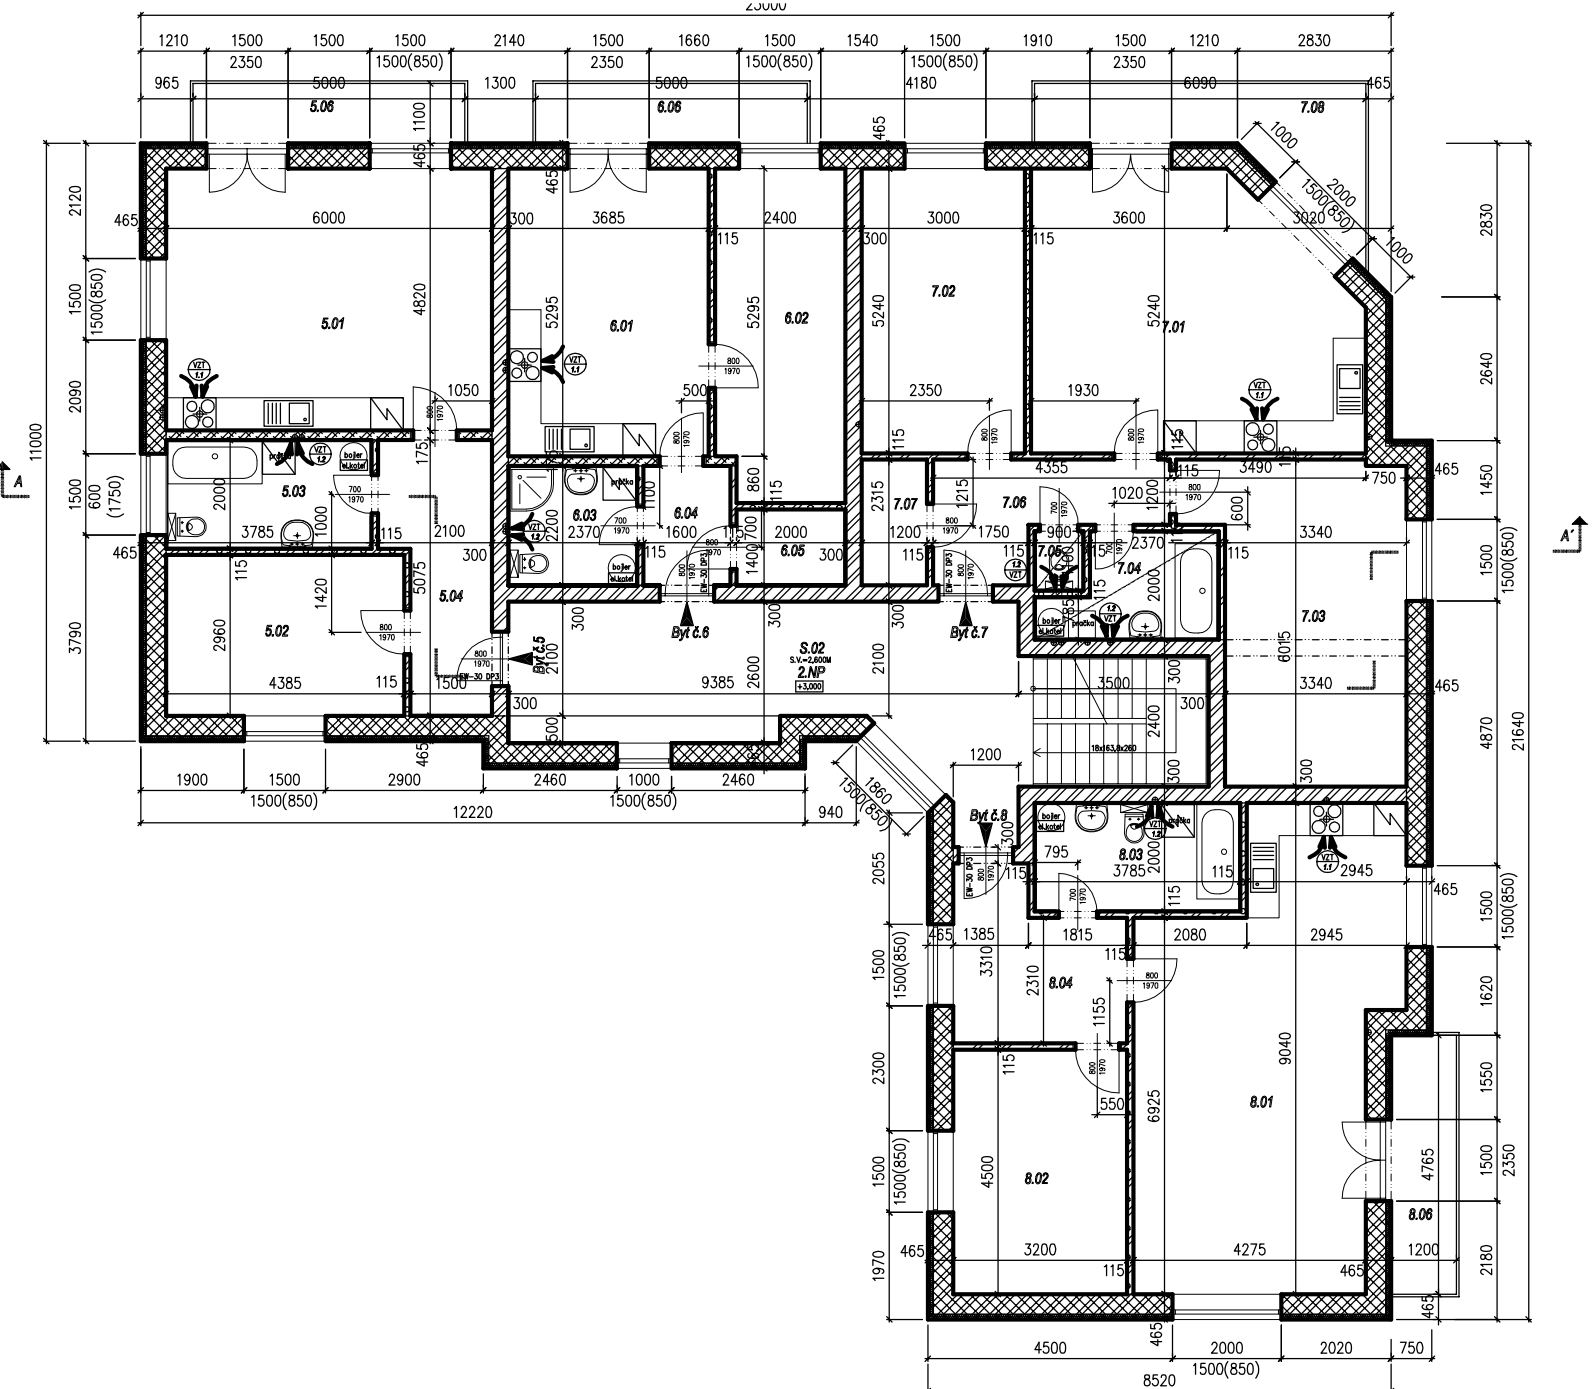

LEGENDA MÍSTNOSTÍ

ČÍSLO MÍSTN.	NÁZEV MÍSTNOSTI	PLOCHA (M2)	PODLAHA (Č. SKLADBY)	POVRCHOVÁ ÚPRAVA STĚNY	POVRCHOVÁ ÚPRAVA STROP	POZNÁMKA
Byt č.5 - 2 + KK						
5.01	OBYTNÁ KUCHYNĚ	28,90	LAMINO-PLOVOUCÍ (P2.3)	OMÍTKA + MALBA	OMÍTKA + MALBA	KERAM. OBKLAD ZA LINKOU
5.02	POKOJ	12,80	LAMINO-PLOVOUCÍ (P2.3)	OMÍTKA + MALBA	OMÍTKA + MALBA	
5.03	KOUPELNA+WC	7,50	KERAM. DLAŽBA (P2.2)	OMÍTKA + MALBA	OMÍTKA + MALBA	
5.04	ZÁDVEŘÍ	8,80	KERAM. DLAŽBA (P2.1)	OMÍTKA + MALBA	OMÍTKA + MALBA	
5.05	KOMORA	3,10	KERAM. DLAŽBA (P2.1)	OMÍTKA + MALBA	OMÍTKA + MALBA	
5.06	BALKON	6,00	KERAM. DLAŽBA (P2.4)	OMÍTKA + MALBA	OMÍTKA + MALBA	
CELKOVÁ PLOCHA		66,10= 2,10= 4,00 m2				
Byt č.6 - 2 + KK						
6.01	OBYTNÁ KUCHYNĚ	19,50	LAMINO-PLOVOUCÍ (P2.3)	OMÍTKA + MALBA	OMÍTKA + MALBA	KERAM. OBKLAD ZA LINKOU
6.02	POKOJ	14,40	LAMINO-PLOVOUCÍ (P2.3)	OMÍTKA + MALBA	OMÍTKA + MALBA	
6.03	KOUPELNA+WC	5,20	KERAM. DLAŽBA (P2.2)	OMÍTKA + MALBA	OMÍTKA + MALBA	
6.04	ZÁDVEŘÍ	3,50	KERAM. DLAŽBA (P2.1)	OMÍTKA + MALBA	OMÍTKA + MALBA	
6.05	KOMORA	2,70	KERAM. DLAŽBA (P2.1)	OMÍTKA + MALBA	OMÍTKA + MALBA	
6.06	BALKON	6,00	KERAM. DLAŽBA (P2.4)	OMÍTKA + MALBA	OMÍTKA + MALBA	
CELKOVÁ PLOCHA		49,80= 2,70 =4,00 m2				
Byt č.7 - 3 + KK						
7.01	OBYTNÁ KUCHYNĚ	28,90	LAMINO-PLOVOUCÍ (P2.3)	OMÍTKA + MALBA	OMÍTKA + MALBA	KERAM. OBKLAD ZA LINKOU
7.02	POKOJ	16,70	KERAM. DLAŽBA (P2.3)	OMÍTKA + MALBA	OMÍTKA + MALBA	
7.03	POKOJ	21,10	LAMINO-PLOVOUCÍ (P2.3)	OMÍTKA + MALBA	OMÍTKA + MALBA	
7.04	KOUPELNA	5,50	LAMINO-PLOVOUCÍ (P2.2)	PODHLED SDK		
7.05	WC	1,00	KERAM. DLAŽBA (P2.2)	PODHLED SDK		
7.06	ZÁDVEŘÍ	7,10	KERAM. DLAŽBA (P2.1)	OMÍTKA + MALBA	OMÍTKA + MALBA	
7.07	KOMORA	2,80	KERAM. DLAŽBA (P2.1)	OMÍTKA + MALBA	OMÍTKA + MALBA	
7.08	BALKON	10,00	KERAM. DLAŽBA (P2.4)	OMÍTKA + MALBA	OMÍTKA + MALBA	
CELKOVÁ PLOCHA		79,80= 2,80= 10,00 m2				
Byt č.8 - 2 + KK						
8.01	OBYTNÁ KUCHYNĚ	37,00	LAMINO-PLOVOUCÍ (P2.3)	OMÍTKA + MALBA	OMÍTKA + MALBA	KERAM. OBKLAD ZA LINKOU
8.02	POKOJ	14,40	LAMINO-PLOVOUCÍ (P2.3)	OMÍTKA + MALBA	OMÍTKA + MALBA	
8.03	KOUPELNA+WC	7,50	LAMINO-PLOVOUCÍ (P2.2)	OMÍTKA + MALBA	OMÍTKA + MALBA	
8.04	ZÁDVEŘÍ	8,70	KERAM. DLAŽBA (P2.1)	OMÍTKA + MALBA	OMÍTKA + MALBA	
8.05	KOMORA	4,10	KERAM. DLAŽBA (P2.1)	OMÍTKA + MALBA	OMÍTKA + MALBA	
8.06	BALKON	5,30	KERAM. DLAŽBA (P2.4)	OMÍTKA + MALBA	OMÍTKA + MALBA	
CELKOVÁ PLOCHA		87,00= 4,10= 5,30 m2				
Společné prostory						
0.02	CHODBA + SCHODIŠTĚ	25,30	KERAM. DLAŽBA (P1.2)	OMÍTKA + MALBA	OMÍTKA + MALBA	
CELKOVÁ ZASTAVĚNÁ PLOCHA OBJEKTU = 348,1 m2						

LEGENDA STAVEBNÍCH MATERIÁLŮ

POROTHERM 36,5 P+D, ROZMĚR 247x365x238, PEVNOST P15, NA TEPELNĚ IZOLAČNÍ MALTU POROTHERM TM

POROTHERM 30 AKU P+D, ROZMĚR 247x300x238, PEVNOST P15, NA SYSTÉMOVOU ZDÍCÍ MALTU M5

POROTHERM 17,5 P+D, ROZMĚR 372x175x238, PEVNOST P10, NA SYSTÉMOVOU ZDÍCÍ MALTU M5

CIHLA POROTHERM 11,5 AKU P+D, ROZMĚR 115x497x238, PEVNOST P10, SYSTÉMOVÁ ZDÍCÍ MALTA M5

KONTAKTNÍ ZATEPLOVACÍ SYSTÉM TL. 100MM

EXTRUDOVANÝ POLYSTYREN, STANDARD BACHL PERIMETR (DESKY S UZAVŘENOU STRUKTUROU PRO STYK SE ZEMINOU)

POZNÁMKY

- PROSTUPY PRO ROZVODY VODY, KANALIZACE, TOPENÍ A ELEKTO JE NUTNÉ KOORDINOVAT S PŘÍSLUŠNÝMI ČÁSTMI PROJEKTOVÉ DOKUMENTACE
- VELIKOST STAVEBNÍCH OTVORŮ PRO DVEŘE NUTNO KONZULTOVAT S DODAVATELEM DVEŘÍ, DLE POTŘEBY PROVÉST ÚPRAVU VELIKOSTI STAVEBNÍHO
- SKLADBY PODLAH VIZ TECHNICKÁ ZPRÁVA
- ROZSAH A VÝŠKU KERAMICKÝCH OBKLADŮ STĚN UPŘESNÍ INVESTOR, V KUCHYNI V NÁVAZNOSTI NA KUCHYŇSKOU LINKU
- TATO DOKUMENTACE NENAHRAZUJE DÍLENSKOU ANI VÝROBNÍ DOKUMENTACI

VZDUCHOTECHNIKA

VZT 1.1 ODVĚTRÁNÍ DIGESTOŘE, DIGESTOŘ SOUČÁSTÍ KUCHYŇSKÉ LINKY, VYOSTĚNÍ POTRUBÍM NAD STŘECHU, V MÍSTĚ VYOSTĚNÍ OSADIT PROTIDEŠŤOVOU STŘÍŠKU

VZT 1.2 NÁSTĚNNÝ RADIÁLNÍ VENTILÁTOR S DOBĚHEM VČETNĚ ZPĚTNÉ KLAPKY, VYOSTĚNÍ POTRUBÍM NA STŘECHU V MÍSTĚ VYOSTĚNÍ OSADIT PROTIDEŠŤOVOU STŘÍŠKU, VÝMĚNA VZDUCHU 120M3/HOD, MŘÍŽKA VE DVEŘÍCH

±0,000 = ČISTÁ PODLAHA V PŘÍZEMÍ DOMU

NÁZEV STAVBY	BYTOVÝ DŮM ŠTĚCHOVICE	STUPEŇ PROJEKT PRO STAVEBNÍ POVOLENÍ
MÍSTO STAVBY	parc.č. 339/19, 307/64, 308/1, 339/20, 339/21, 851 st. 1072 v k.ú. Štěchovice	
INVESTOR	SENS PLUS spol. s r.o. V Luhu 46, 252 06 Davle	
VYPRACOVAL	Tomáš Hoznourek	OBSAH VÝKRESU: Půdorys 2.NP
ZODPOVĚDNÝ PROJEKTANT	Ing. Zuzana Válová	DATUM 02/2010
		F.1.2. STAVEBNÍ ČÁST
		ČÍSLO SOUPRAVY
		MĚŘÍTKO 1:50
		ČÍSLO VÝKRESU 4.