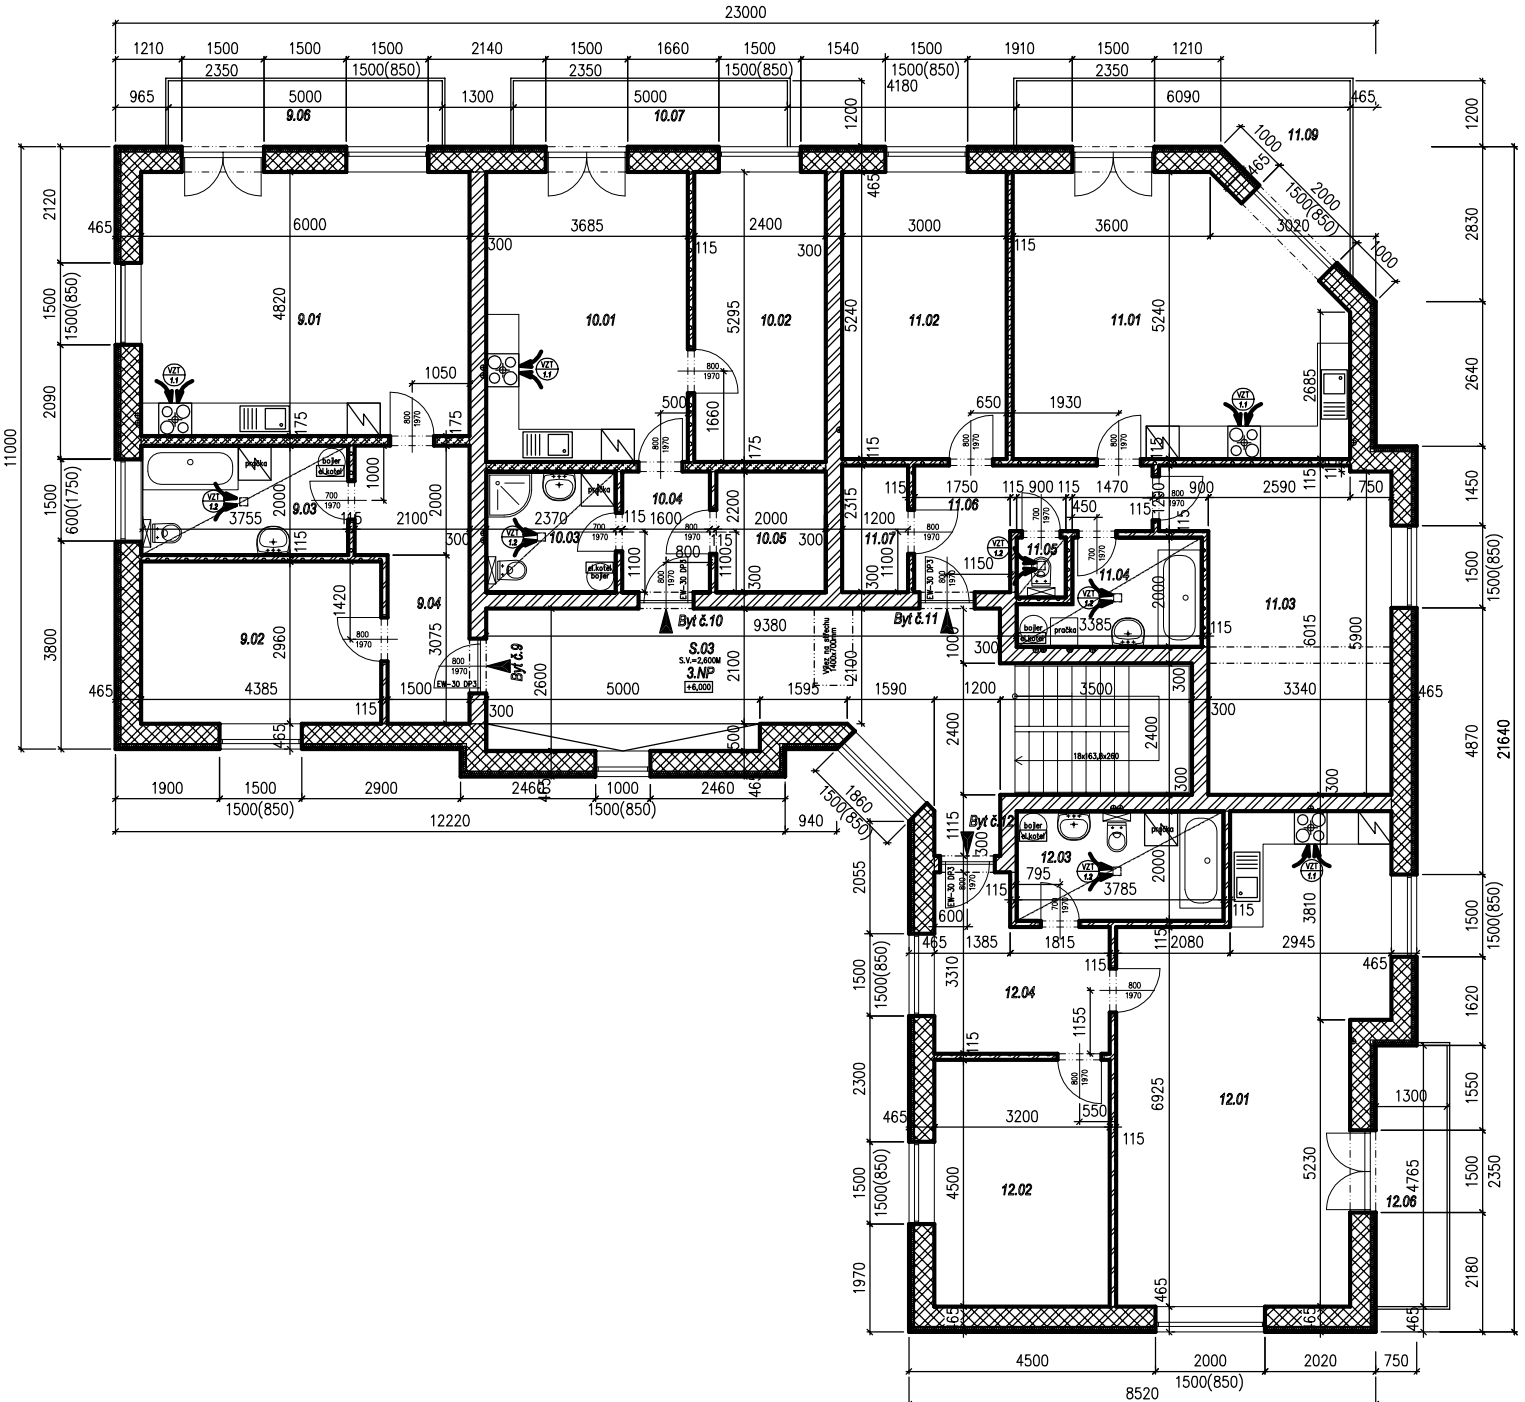

LEGENDA MÍSTNOSTÍ

ČÍSLO MÍSTN.	NÁZEV MÍSTNOSTI	PLOCHA (M2)	PODLAHA (Č. SKLADBY)	POVRCHOVÁ SPRÁVA STĚNY	STROP	POZNÁMKA
Byt č.9 - 3 + KK						
9.01	OBYTNÁ KUCHYNĚ	28,90	LAMINO-PLOVOUCÍ (P2.3)	OMÍTKA + MALBA	OMÍTKA + MALBA	KERAM. OBKLAD ZA LINKOU
9.02	POKOJ	12,90	LAMINO-PLOVOUCÍ (P2.3)	OMÍTKA + MALBA	OMÍTKA + MALBA	
9.03	KOUPELNA + WC	7,50	KERAM. DLAŽBA (P2.2)	PODHLED SDK	OMÍTKA + MALBA	
9.04	ZÁDVEŘÍ	8,60	KERAM. DLAŽBA (P2.1)	OMÍTKA + MALBA	OMÍTKA + MALBA	
9.05	KOMORA	3,10	KERAM. DLAŽBA (P2.1)	OMÍTKA + MALBA	OMÍTKA + MALBA	
9.06	BALKON	8,50	KERAM. DLAŽBA (P2.4)	OMÍTKA + MALBA	OMÍTKA + MALBA	
CELKOVÁ PLOCHA		69,50+ 2,10= 8,60 m2				
Byt č.10 - 2 + KK						
10.01	OBYTNÁ KUCHYNĚ	19,50	LAMINO-PLOVOUCÍ (P2.3)	OMÍTKA + MALBA	OMÍTKA + MALBA	KERAM. OBKLAD ZA LINKOU
10.02	POKOJ	12,70	LAMINO-PLOVOUCÍ (P2.3)	OMÍTKA + MALBA	OMÍTKA + MALBA	
10.03	KOUPELNA + WC	5,20	KERAM. DLAŽBA (P2.2)	PODHLED SDK	OMÍTKA + MALBA	
10.04	ZÁDVEŘÍ	3,50	KERAM. DLAŽBA (P2.1)	OMÍTKA + MALBA	OMÍTKA + MALBA	
10.05	SATNA	4,40	KERAM. DLAŽBA (P2.1)	OMÍTKA + MALBA	OMÍTKA + MALBA	
10.06	KOMORA	3,10	KERAM. DLAŽBA (P2.1)	OMÍTKA + MALBA	OMÍTKA + MALBA	
10.07	BALKON	8,50	KERAM. DLAŽBA (P2.4)	OMÍTKA + MALBA	OMÍTKA + MALBA	
CELKOVÁ PLOCHA		48,30+ 2,10 =8,60 m2				
Byt č.11 - 2 + KK						
11.01	OBYTNÁ KUCHYNĚ	28,90	LAMINO-PLOVOUCÍ (P2.3)	OMÍTKA + MALBA	OMÍTKA + MALBA	KERAM. OBKLAD ZA LINKOU
11.02	POKOJ	15,70	KERAM. DLAŽBA (P2.3)	OMÍTKA + MALBA	OMÍTKA + MALBA	
11.03	POKOJ	21,10	LAMINO-PLOVOUCÍ (P2.3)	OMÍTKA + MALBA	OMÍTKA + MALBA	
11.04	KOUPELNA	5,50	LAMINO-PLOVOUCÍ (P2.2)	PODHLED SDK	OMÍTKA + MALBA	
11.05	WC	1,00	KERAM. DLAŽBA (P2.2)	PODHLED SDK	OMÍTKA + MALBA	
11.06	ZÁDVEŘÍ	7,10	KERAM. DLAŽBA (P2.1)	OMÍTKA + MALBA	OMÍTKA + MALBA	
11.07	SATNA	2,80	KERAM. DLAŽBA (P2.1)	OMÍTKA + MALBA	OMÍTKA + MALBA	
11.08	KOMORA	3,10	KERAM. DLAŽBA (P2.1)	OMÍTKA + MALBA	OMÍTKA + MALBA	
11.09	BALKON	10,70	KERAM. DLAŽBA (P2.4)	OMÍTKA + MALBA	OMÍTKA + MALBA	
CELKOVÁ PLOCHA		97,80+ 3,10= 10,70 m2				
Byt č.12 - 2 + KK						
12.01	OBYTNÁ KUCHYNĚ	37,00	LAMINO-PLOVOUCÍ (P2.3)	OMÍTKA + MALBA	OMÍTKA + MALBA	KERAM. OBKLAD ZA LINKOU
12.02	POKOJ	14,40	LAMINO-PLOVOUCÍ (P2.3)	OMÍTKA + MALBA	OMÍTKA + MALBA	
12.03	KOUPELNA + WC	7,50	LAMINO-PLOVOUCÍ (P2.2)	PODHLED SDK	OMÍTKA + MALBA	
12.04	ZÁDVEŘÍ	8,70	KERAM. DLAŽBA (P2.1)	OMÍTKA + MALBA	OMÍTKA + MALBA	
12.05	KOMORA	4,10	KERAM. DLAŽBA (P2.1)	OMÍTKA + MALBA	OMÍTKA + MALBA	
12.06	BALKON	6,30	KERAM. DLAŽBA (P2.4)	OMÍTKA + MALBA	OMÍTKA + MALBA	
CELKOVÁ PLOCHA		87,00+ 4,50= 8,00 m2				
Společné prostory						
S.01	CHODBA + SCHODIŠTĚ	25,30	KERAM. DLAŽBA (P1.2)	OMÍTKA + MALBA	OMÍTKA + MALBA	
CELKOVÁ ZASTAVĚNÁ PLOCHA OBJEKTU= 249,1 m2						

LEGENDA STAVEBNÍCH MATERIÁLŮ

- POROTHERM 36,5 P+D, ROZMĚR 247x365x238, PEVNOST P15, NA TEPELNĚ IZOLAČNÍ MALTU POROTHERM TM
- POROTHERM 30 AKU P+D, ROZMĚR 247x300x238, PEVNOST P15, NA SYSTÉMOVOU ZDÍCÍ MALTU M5
- POROTHERM 17,5 P+D, ROZMĚR 372x175x238, PEVNOST P10, NA SYSTÉMOVOU ZDÍCÍ MALTU M5
- CIHLA POROTHERM 11,5 AKU P+D, ROZMĚR 115x497x238, PEVNOST P10, SYSTÉMOVÁ ZDÍCÍ MALTA M5
- KONTAKTNÍ ZATEPLOVACÍ SYSTÉM TL. 100MM
- EXTRUDOVANÝ POLYSTYREN, STANDARD BACHL PERIMETR (DESKY S UZAVŘENOU STRUKTUROU PRO STYK SE ZEMINOU)

POZNÁMKY

- PROSTUPY PRO ROZVODY VODY, KANALIZACE, TOPENÍ A ELEKTO JE NUTNÉ KOORDINOVAT S PŘÍSLUŠNÝMI ČÁSTMI PROJEKTOVÉ DOKUMENTACE
- VELIKOST STAVEBNÍCH OTVORŮ PRO DVEŘE NUTNO KONZULTOVAT S DODAVATELEM DVEŘÍ, DLE POTŘEBY PROVEST ÚPRAVU VELIKOSTI STAVEBNÍHO
- SKLADBY PODLAH VIZ TECHNICKÁ ZPRÁVA
- ROZSAH A VÝŠKU KERAMICKÝCH OBKLADŮ STĚN UPŘESNÍ INVESTOR, V KUCHYNI V NÁVAZNOSTI NA KUCHYŇSKOU LINKU
- TATO DOKUMENTACE NENAHRAZUJE DÍLENSKOU ANI VÝROBNÍ DOKUMENTACI

VZDUCHOTECHNIKA

- VZT 1.1 ODVĚTRÁNÍ DIGESTOŘE, DIGESTOŘ SOUČÁSTÍ KUCHYŇSKÉ LINKY, VYÚSTĚNÍ POTRUBÍM NAD STŘECHU, V MÍSTĚ VYÚSTĚNÍ OSADIT PROTIDEŠŤOVOU STŘÍŠKU
- VZT 1.2 STROPNÍ RADIÁLNÍ VENTILÁTOR S DOBĚHEM VČETNĚ ZPĚTNÉ KLAPKY, VYÚSTĚNÍ POTRUBÍM NA STŘECHU V MÍSTĚ VYÚSTĚNÍ OSADIT PROTIDEŠŤOVOU STŘÍŠKU, VÝMĚNA VZDUCHU 120M3/HOD, MŘÍŽKA VE DVEŘÍCH

±0,000 = ČISTÁ PODLAHA V PŘÍZEMÍ DOMU

NÁZEV STAVBY	BYTOVÝ DŮM ŠTĚCHOVICE	STUPEŇ PROJEKT PRO STAVEBNÍ POVOLENÍ
MÍSTO STAVBY	parc.č. 339/19, 307/64, 308/1, 339/20, 339/21, 851 st. 1072 v k.ú. Štěchovice	
INVESTOR	SENS PLUS spol. s r.o. V Luhu 46, 252 06 Davle	
VYPRACOVAL	Tomáš Hoznourek	OBSAH VÝKRESU: Půdorys 3.NP
ZODPOVĚDNÝ PROJEKTANT	Ing. Zuzana Válová	DATUM 02/2010
		F.1.2. STAVEBNÍ ČÁST
		ČÍSLO SOUPRAVY
		MĚŘÍTKO 1:50
		ČÍSLO VÝKRESU 5.